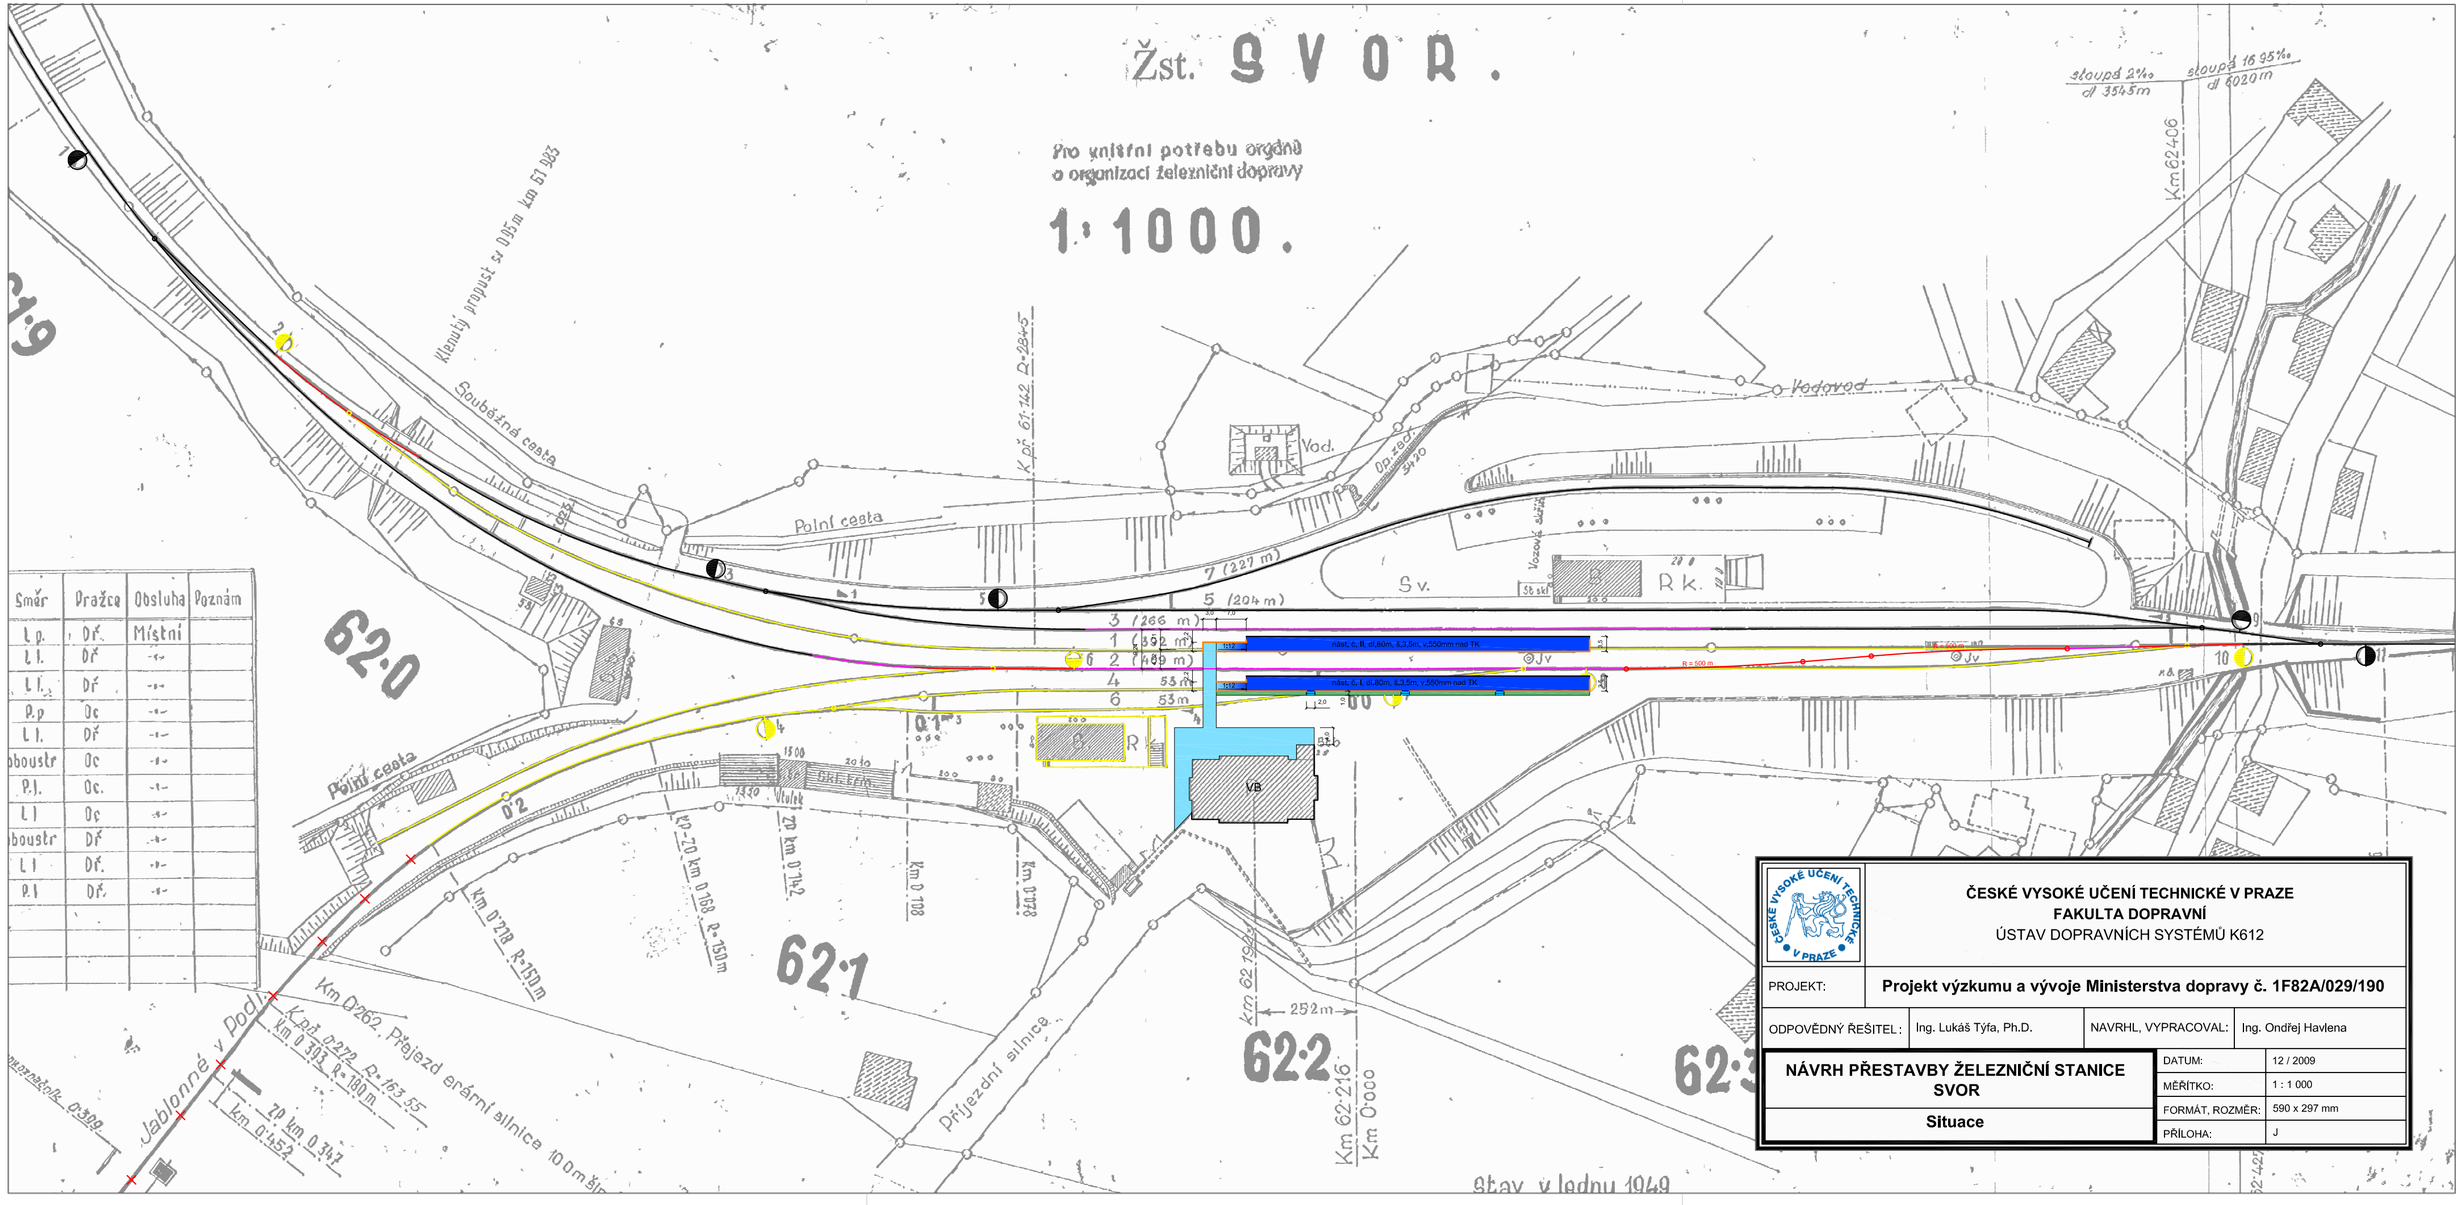

ČESKÉ VYSOKÉ UČENÍ TECHNICKÉ V PRAZE FAKULTA DOPRAVNÍ ÚSTAV DOPRAVNÍCH SYSTÉMŮ K612	
PROJEKT:	Projekt výzkumu a vývoje Ministerstva dopravy č. 1F82A/029/190
ODPOVĚDNÝ ŘEŠITEL: Ing. Lukáš Týfa, Ph.D.	NAVRHL, VYPRACOVAL: Ing. Ondřej Havlena
NÁVRH PŘESTAVBY ŽELEZNIČNÍ STANICE SVOR	DATUM: 12 / 2009
	MĚŘÍTKO: 1 : 1 000
	FORMÁT, ROZMĚR: 590 x 297 mm
Situace	PŘÍLOHA: J