


Stav ke dni	
Datum	Podpis
1. 6. 1990	<i>[Signature]</i>
24. 9. 1992	<i>[Signature]</i>
21. 11. 97	<i>[Signature]</i>

1601 11 053

HRADEC KRÁLOVÉ hl.n. - žst. DVŮR KRÁLOVÉ nad Labem - STARÁ PAKA

1:1000

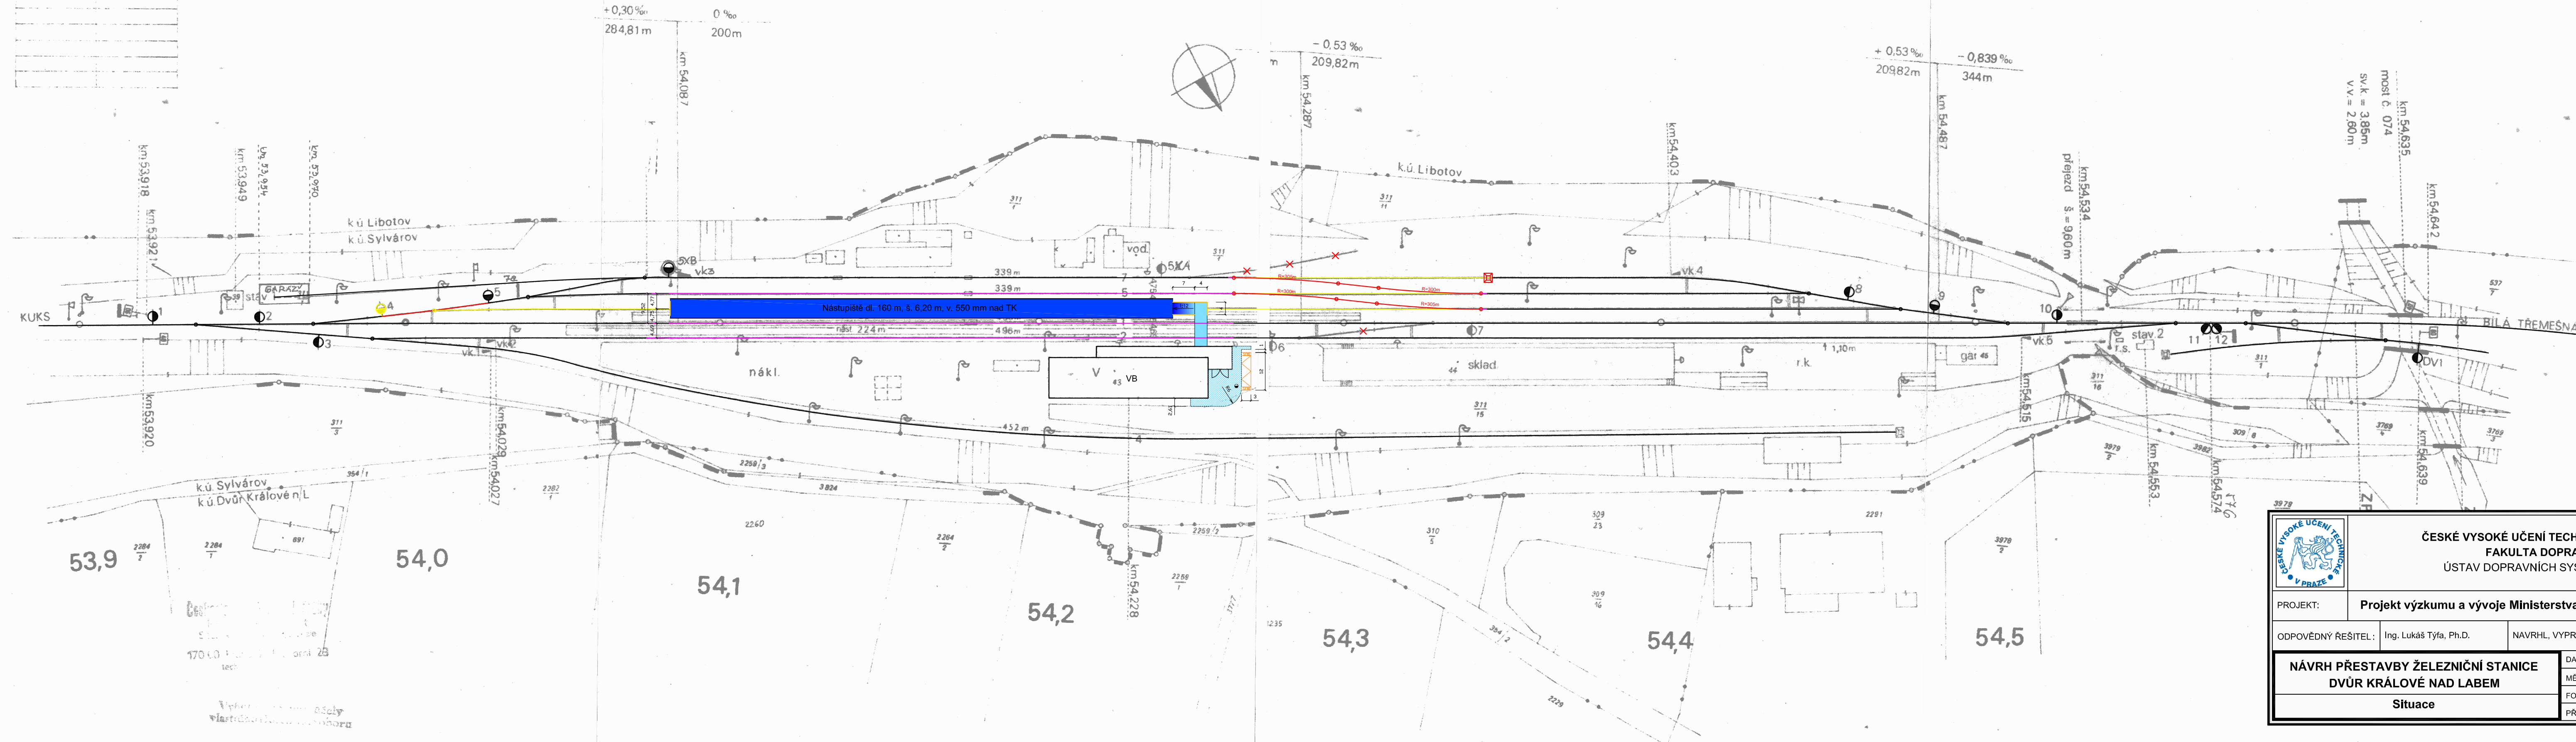

ČESKÉ VYSOKÉ UČENÍ TECHNICKÉ V PRAZE
FAKULTA DOPRAVNÍ
ÚSTAV DOPRAVNÍCH SYSTÉMŮ K612

PROJEKT: Projekt výzkumu a vývoje Ministerstva dopravy č. 1F82A/029/190

ODPOVĚDNÝ ŘEŠITEL: Ing. Lukáš Týfa, Ph.D.

NAVRHL, VYPRACOVAL: Ing. Ondřej Havlena

**NÁVRH PŘESTAVBY ŽELEZNIČNÍ STANICE
DVŮR KRÁLOVÉ NAD LABEM**

Situace

DATUM: 12 / 2009

MĚŘITKO: 1 : 1 000

FORMÁT, ROZMĚR: 970 x 297 mm

PŘÍLOHA: C