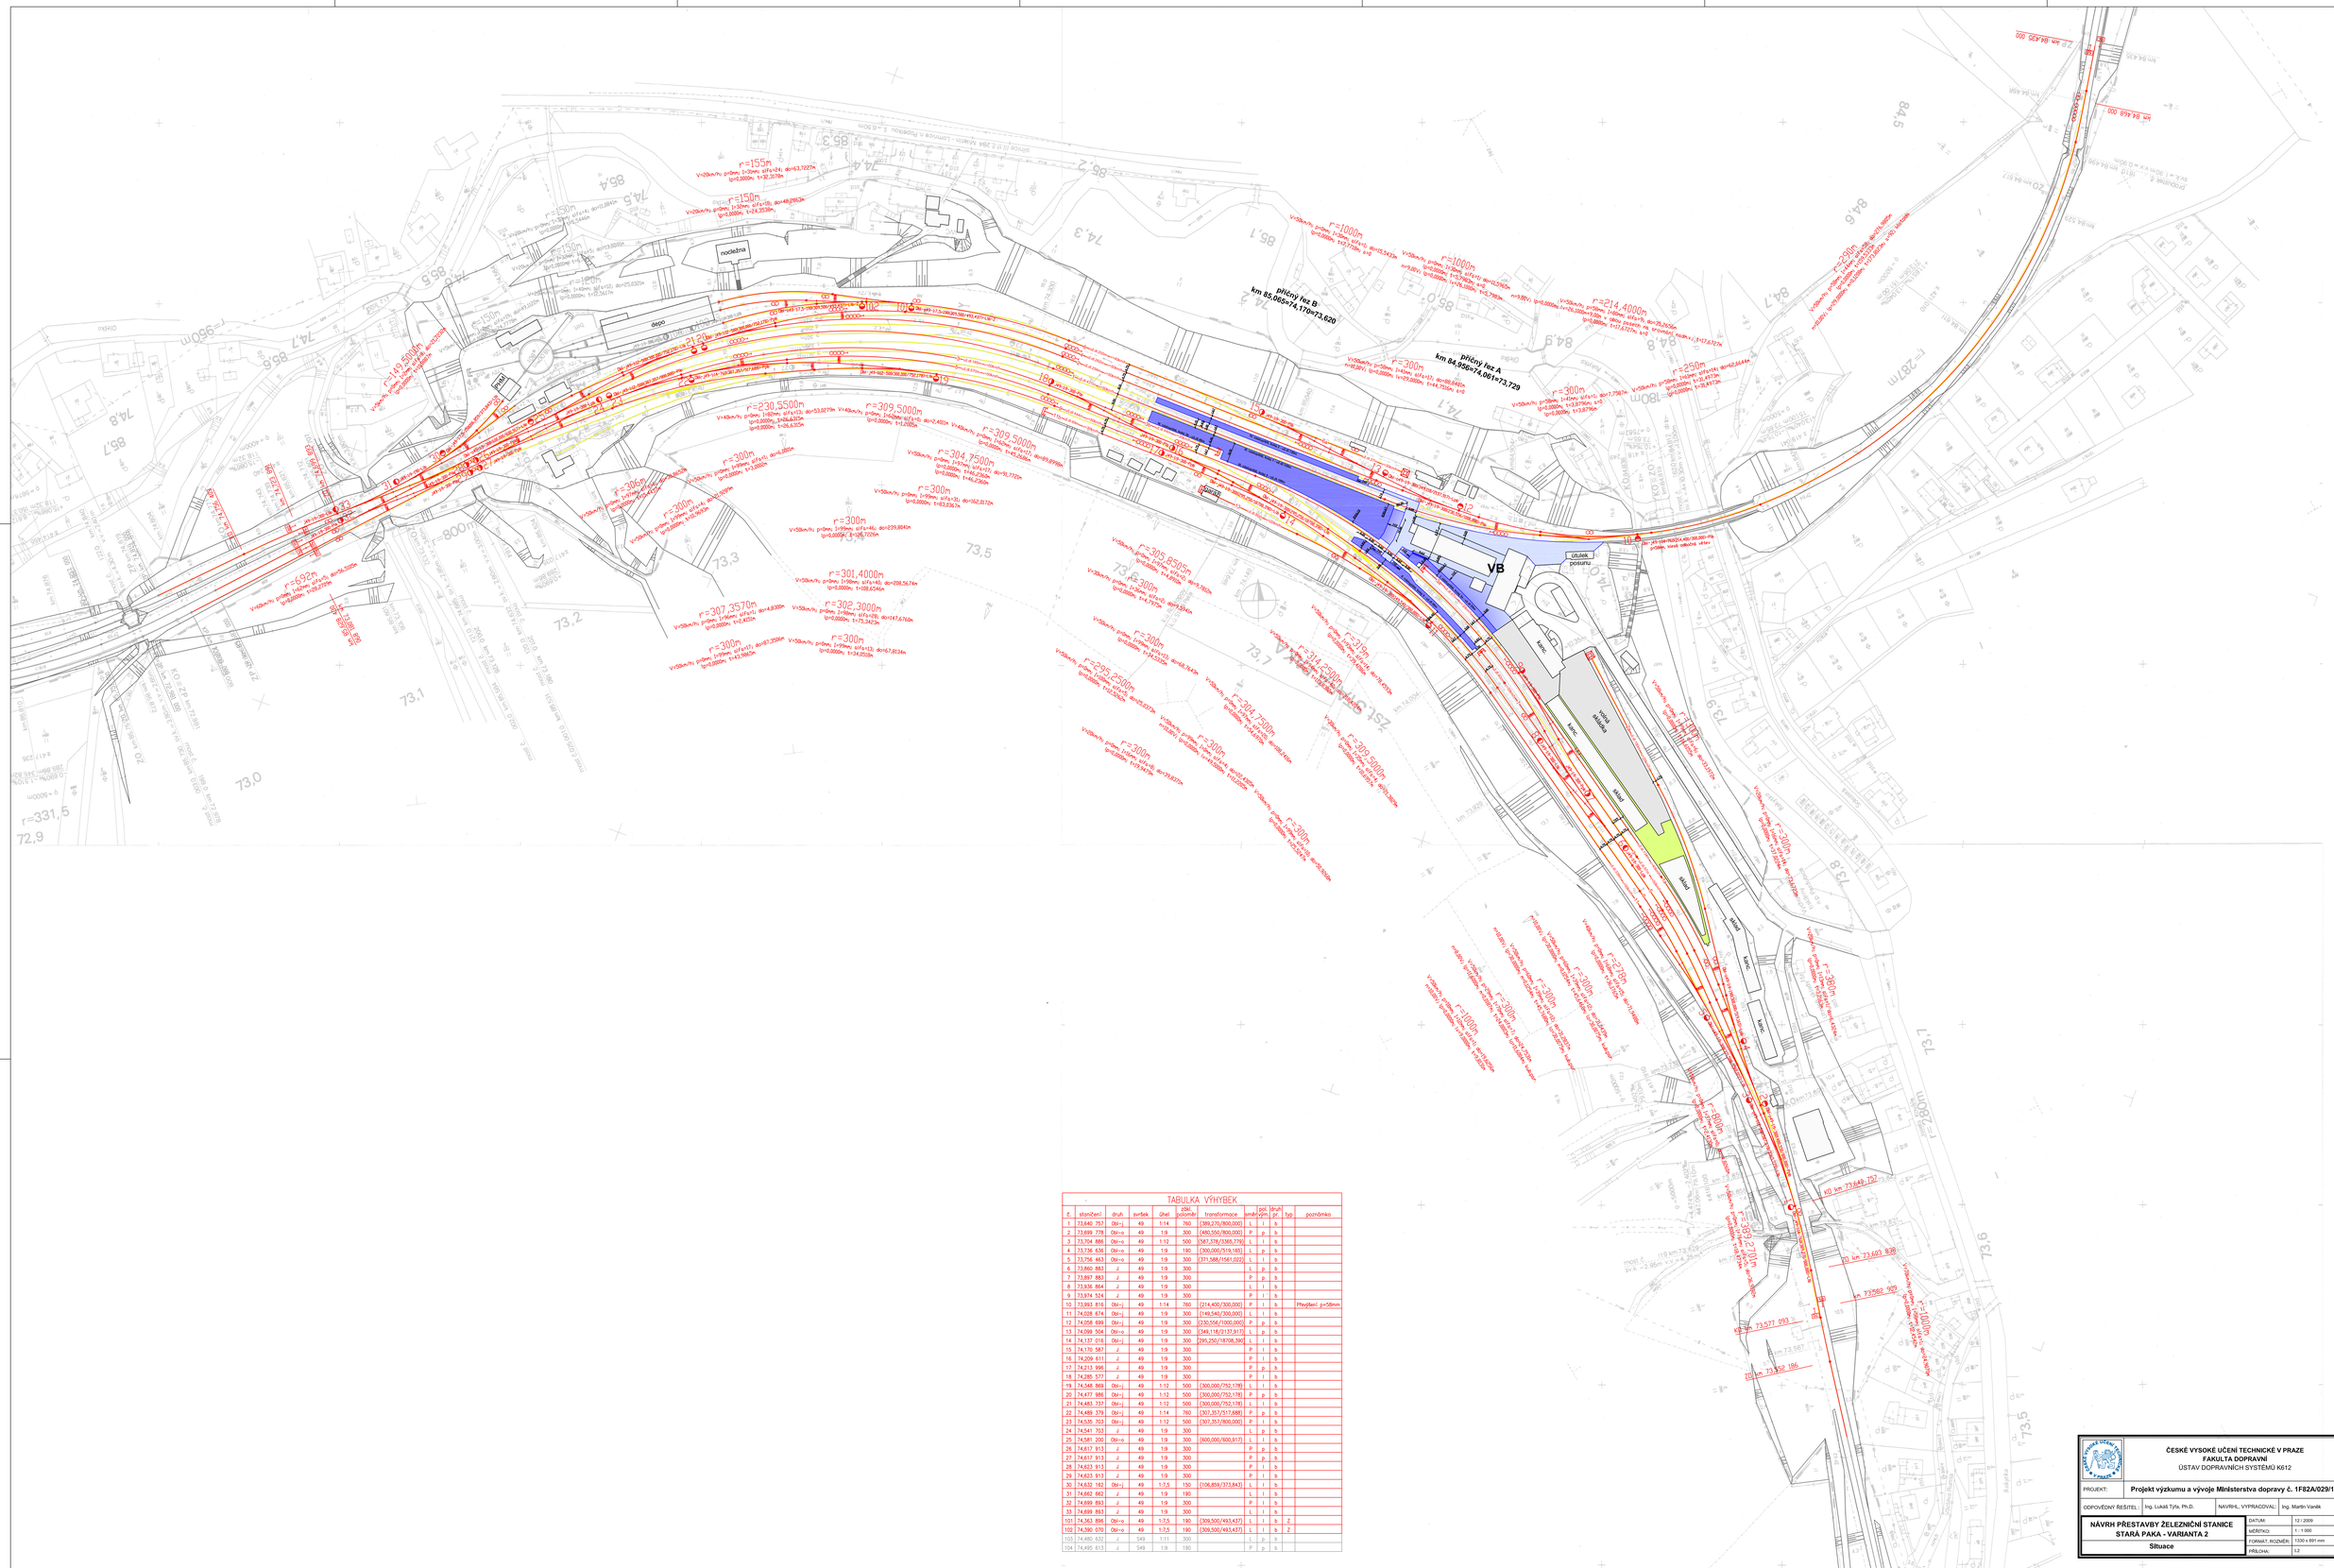
km 85,065=74,170=73,620
km 84,950=74,061=73,729
VB
